


ESTANCIAS	VIVIENDA 1	VIVIENDA 2	VIVIENDA 3	VIVIENDA 4
S-C-K	36,19	35,19	36,19	35,19
dormitorio 1	14,73	14,73	14,73	14,73
dormitorio 2	10,58	10,58	10,58	10,58
dormitorio 3	0	9,35	0	9,35
baño 1	5,07	5,07	5,07	5,07
baño 2	4,59	4,59	4,59	4,59
baño 3	0	3,25	0	3,25
Sup. Útil	71,16	82,76	71,16	82,76

SUPERFICIES CONSTRUIDAS PROYECTO				
Cómputo	1	2	3	4
Superficie Vivienda (100%)	71,16	86,68	71,16	86,68
Superficie Terraza (50%)	3,70	1,30	3,33	0,59
Superficie Construida	74,86	87,98	74,49	87,27
<b>Superficie Construida TOTAL</b>				<b>324,59</b>
Superficie Envolvente	71,16	-	71,16	-
Superficie Patios	71,22	-	55,09	-
Suma Envolvente + patio	142,38	51,98	126,25	34,93
Superficie parcelas				<b>355,54</b>
Zona piscina				44,91
<b>SUPERFICIE PARCELA</b>				<b>400,45</b>



antonio nieto morote  
arquitecto

### Proyecto Básico de 4 Viviendas y Piscina

situación ▶ PARCELA 12.1, U.E.-1, C/ LA PAZ, PILAR DE LA HORADADA  
promotor ▶ LAMAR BUILDINGS S.L.

arquitectura ▶  
escala ▶ 1/50


refcia ▶ 730/19  
fecha ▶ jul/19  
plano ▶

**07**

ORDENACIÓN PLANTA BAJA



ESTANCIAS	VIVIENDA 1	VIVIENDA 2	VIVIENDA 3	VIVIENDA 4
S-C-K	36,19	35,19	36,19	35,19
dormitorio 1	14,73	14,73	14,73	14,73
dormitorio 2	10,58	10,58	10,58	10,58
dormitorio 3	0	9,35	0	9,35
baño 1	5,07	5,07	5,07	5,07
baño 2	4,59	4,59	4,59	4,59
baño 3	0	3,25	0	3,25
Sup. Útil	71,16	82,76	71,16	82,76



antonio nieto morote  
arquitecto

### Proyecto Básico de 4 Viviendas y Piscina


situación ▶ PARCELA 12.1, U.E.-1, C/ LA PAZ, PILAR DE LA HORADADA  
promotor ▶ LAMAR BUILDINGS S.L.

arquitectura ▶  
escala ▶ 1/50


refcia ▶ 730/19  
fecha ▶ jul/19  
plano ▶

# 08

ORDENACIÓN PLANTA ALTA

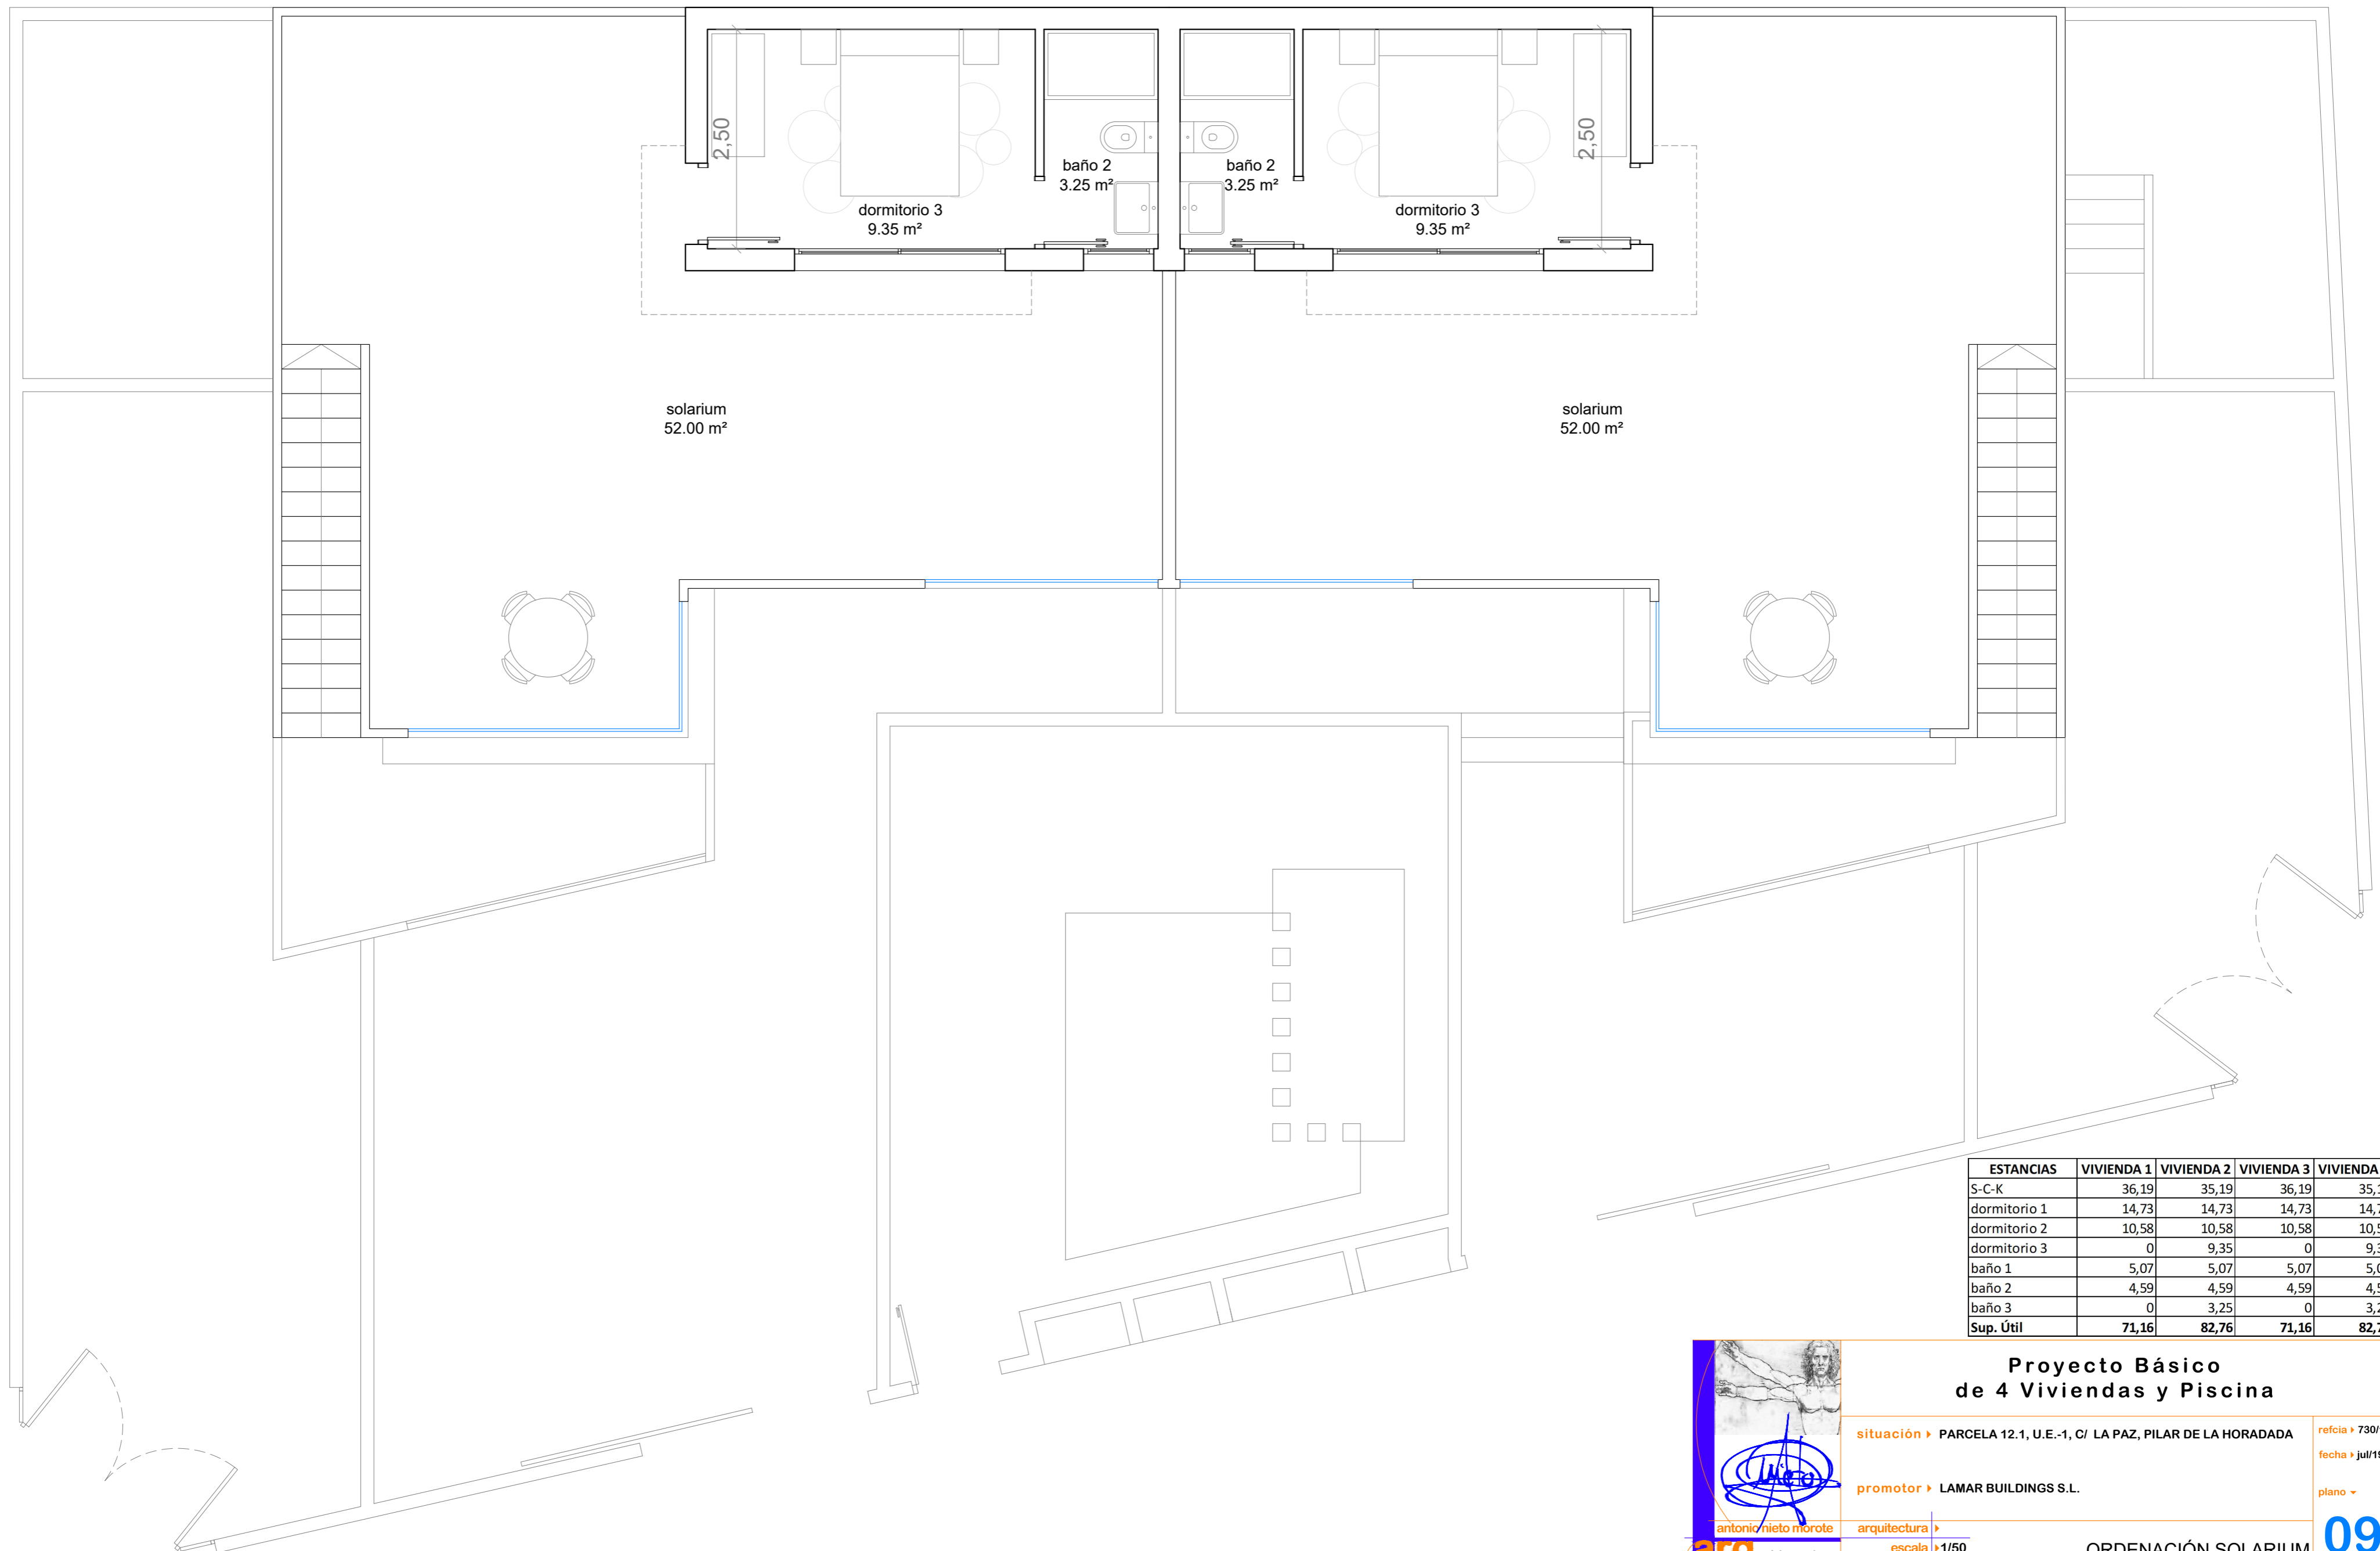

ESTANCIAS	VIVIENDA 1	VIVIENDA 2	VIVIENDA 3	VIVIENDA 4
S-C-K	36,19	35,19	36,19	35,19
dormitorio 1	14,73	14,73	14,73	14,73
dormitorio 2	10,58	10,58	10,58	10,58
dormitorio 3	0	9,35	0	9,35
baño 1	5,07	5,07	5,07	5,07
baño 2	4,59	4,59	4,59	4,59
baño 3	0	3,25	0	3,25
Sup. Útil	71,16	82,76	71,16	82,76

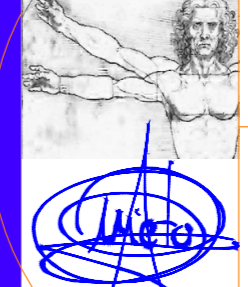

antonio nieto morote  
arquitecto

### Proyecto Básico de 4 Viviendas y Piscina

situación ▶ PARCELA 12.1, U.E.-1, C/ LA PAZ, PILAR DE LA HORADADA

promotor ▶ LAMAR BUILDINGS S.L.

arquitectura ▶

escala ▶ 1/50

refcia ▶ 730/19

fecha ▶ jul/19


plano ▶

09

ORDENACIÓN SOLARIUM



<b>Room - Estancia</b>	<b>1</b>
<b>Living room - Kitchen</b> (Estar - Cocina)	36,19
<b>Bedroom 1</b> (Dormitorio 1)	14,73
<b>Bedroom 2</b> (Dormitorio 2)	10,58
<b>Bedroom 3</b> (Dormitorio 3)	0,00
<b>Bathroom 1</b> (Baño 1)	5,07
<b>Bathroom 2</b> (Baño 2)	4,59
<b>Bathroom 3</b> (Baño 3)	0,00
<b>Covered Terrace</b> (Terraza Cubierta)	7,39
<b>Uncovered Terrace Ground floor</b> (Terraza Descubierta Pl. Baja)	63,83
<b>Solarium</b> (Solarium)	0,00
<b>Total Surface</b> (Superficie total)	<b>142,38</b>


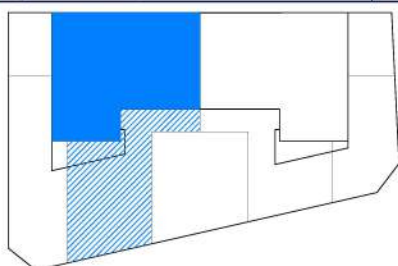





<b>Room - Estancia</b>	<b>2</b>
<b>Living room - Kitchen</b> (Estar - Cocina)	35,19
<b>Bedroom 1</b> (Dormitorio 1)	14,73
<b>Bedroom 2</b> (Dormitorio 2)	10,58
<b>Bedroom 3</b> (Dormitorio 3)	12,10
<b>Bathroom 1</b> (Baño 1)	5,07
<b>Bathroom 2</b> (Baño 2)	4,59
<b>Bathroom 3</b> (Baño 3)	4,42
<b>Covered Terrace</b> (Terraza Cubierta)	2,60
<b>Uncovered Terrace Groud floor</b> (Terraza Descubierta Pl. Baja)	49,38
<b>Solarium</b> (Solarium)	52,00
<b>Total Surface</b> (Superficie total)	<b>190,66</b>




Planta alta / First floor  
(E: 1/100)

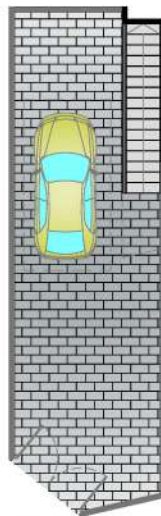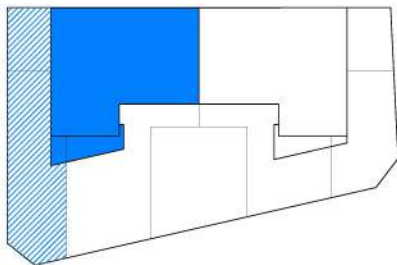

Planta baja / Ground floor  
(E: 1/200)

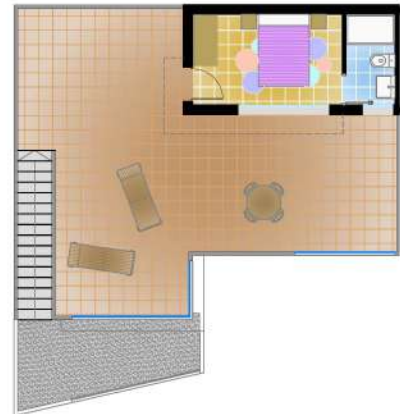

Solarium  
(E: 1/200)

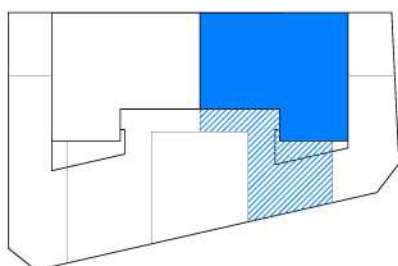



<b>Room - Estancia</b>	<b>3</b>
<b>Living room - Kitchen</b> (Estar - Cocina)	36,19
<b>Bedroom 1</b> (Dormitorio 1)	14,73
<b>Bedroom 2</b> (Dormitorio 2)	10,58
<b>Bedroom 3</b> (Dormitorio 3)	0,00
<b>Bathroom 1</b> (Baño 1)	5,07
<b>Bathroom 2</b> (Baño 2)	4,59
<b>Bathroom 3</b> (Baño 3)	0,00
<b>Covered Terrace</b> (Terraza Cubierta)	6,66
<b>Uncovered Terrace Groud floor</b> (Terraza Descubierta Pl. Baja)	48,43
<b>Solarium</b> (Solarium)	0,00
<b>Total Surface</b> (Superficie total)	<b>126,25</b>




<b>Room - Estancia</b>	<b>4</b>
<b>Living room - Kitchen</b> (Estar - Cocina)	35,19
<b>Bedroom 1</b> (Dormitorio 1)	14,73
<b>Bedroom 2</b> (Dormitorio 2)	10,58
<b>Bedroom 3</b> (Dormitorio 3)	12,10
<b>Bathroom 1</b> (Baño 1)	5,07
<b>Bathroom 2</b> (Baño 2)	4,59
<b>Bathroom 3</b> (Baño 3)	4,42
<b>Covered Terrace</b> (Terraza Cubierta)	1,17
<b>Uncovered Terrace Groud floor</b> (Terraza Descubierta Pl. Baja)	33,76
<b>Solarium</b> (Solarium)	52,00
<b>Total Surface</b> (Superficie total)	<b>173,61</b>



Planta alta / First floor  
(E: 1/100)

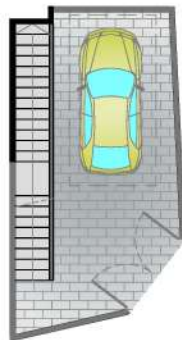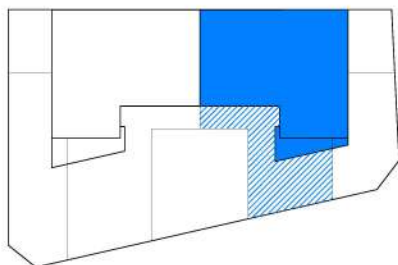

Planta baja / Ground floor  
(E: 1/200)

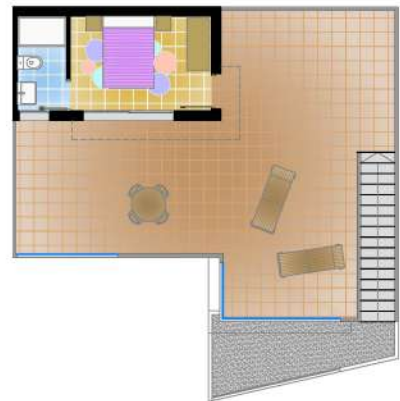

Solarium  
(E: 1/200)